


PLANTA ARQUITECTONICA SEGUNDO NIVEL

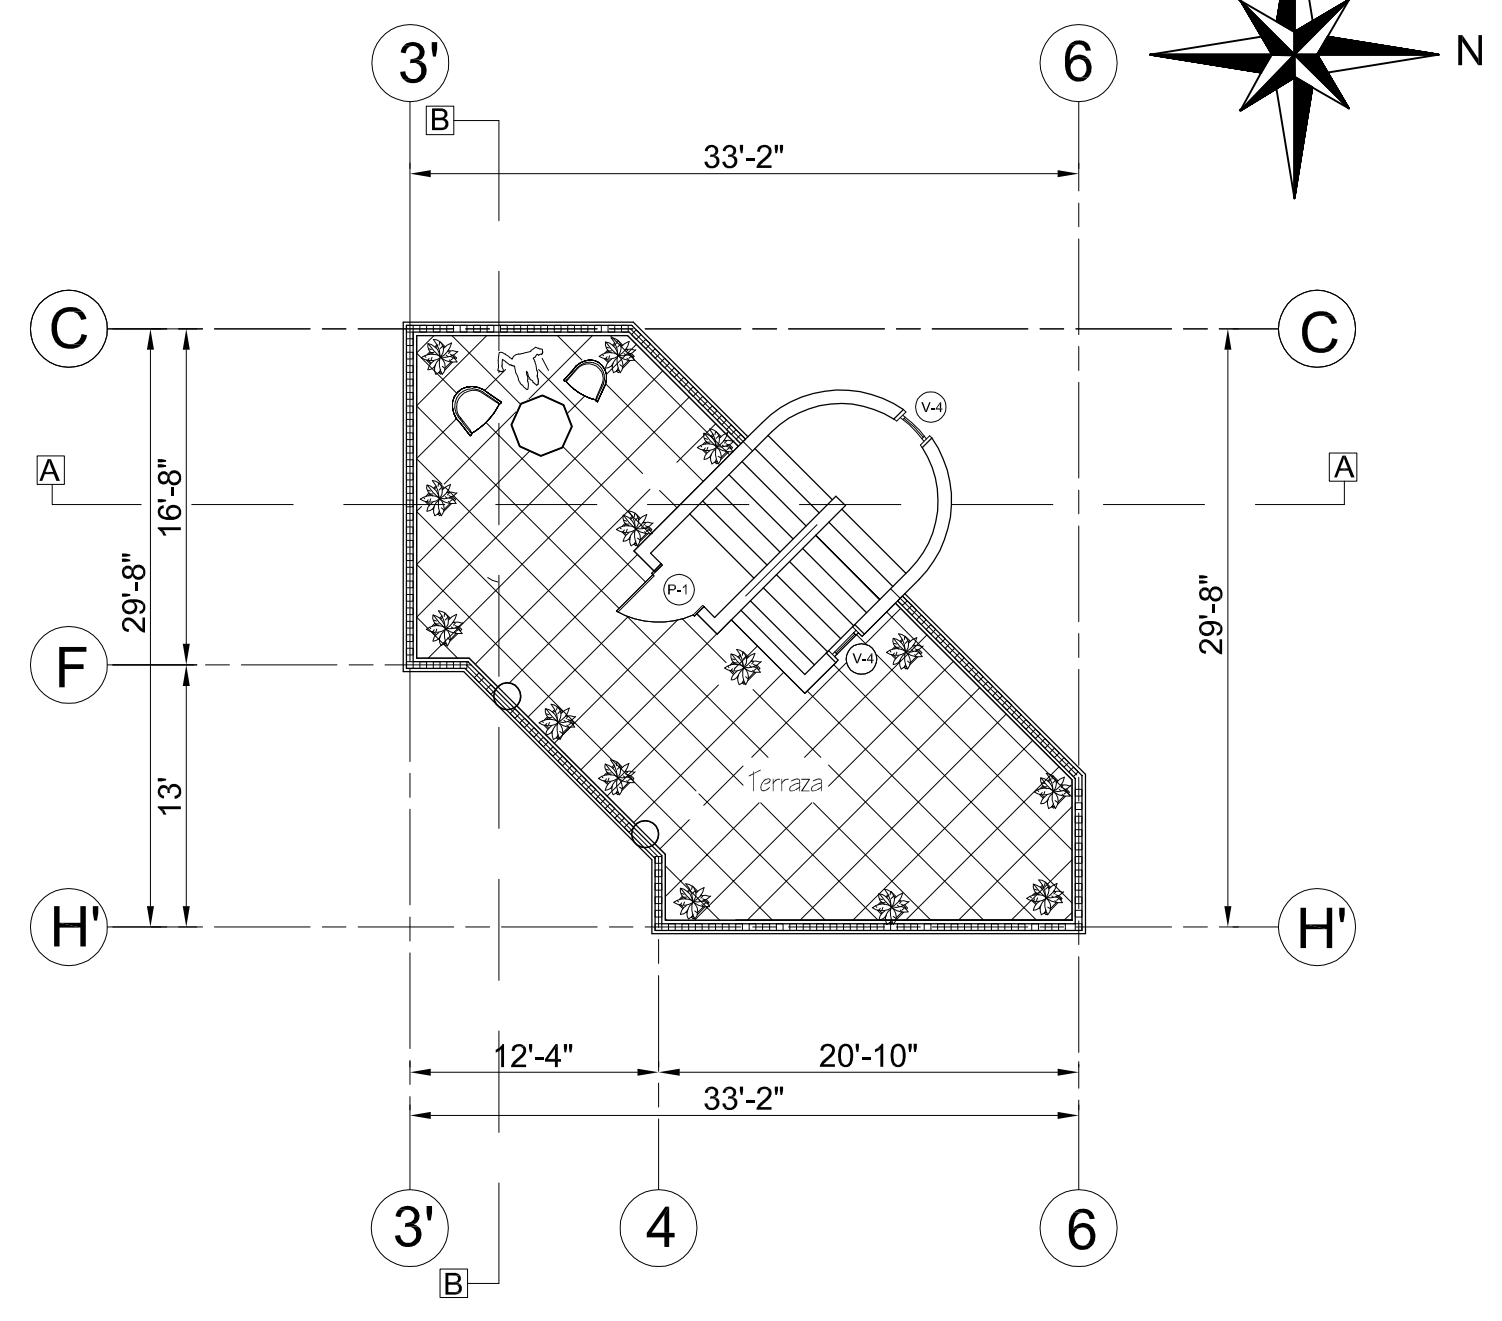

PLANTA ARQUITECTONICA TERRAZA

Proyecto:	Residencia Mendoza	Contenido:	Planta Arquitectonica 2do y 3er Nivel	Escala:	La Indicada	Hoja:	03/18
Propietario:	Carmen Mendoza	Ubicación:	Lote 32- Parrot Tree Plantation.	Dibujo:	Inq. Sussy Ochoa Reyes	Fecha:	Mayo 2014
			Cich: 4617				